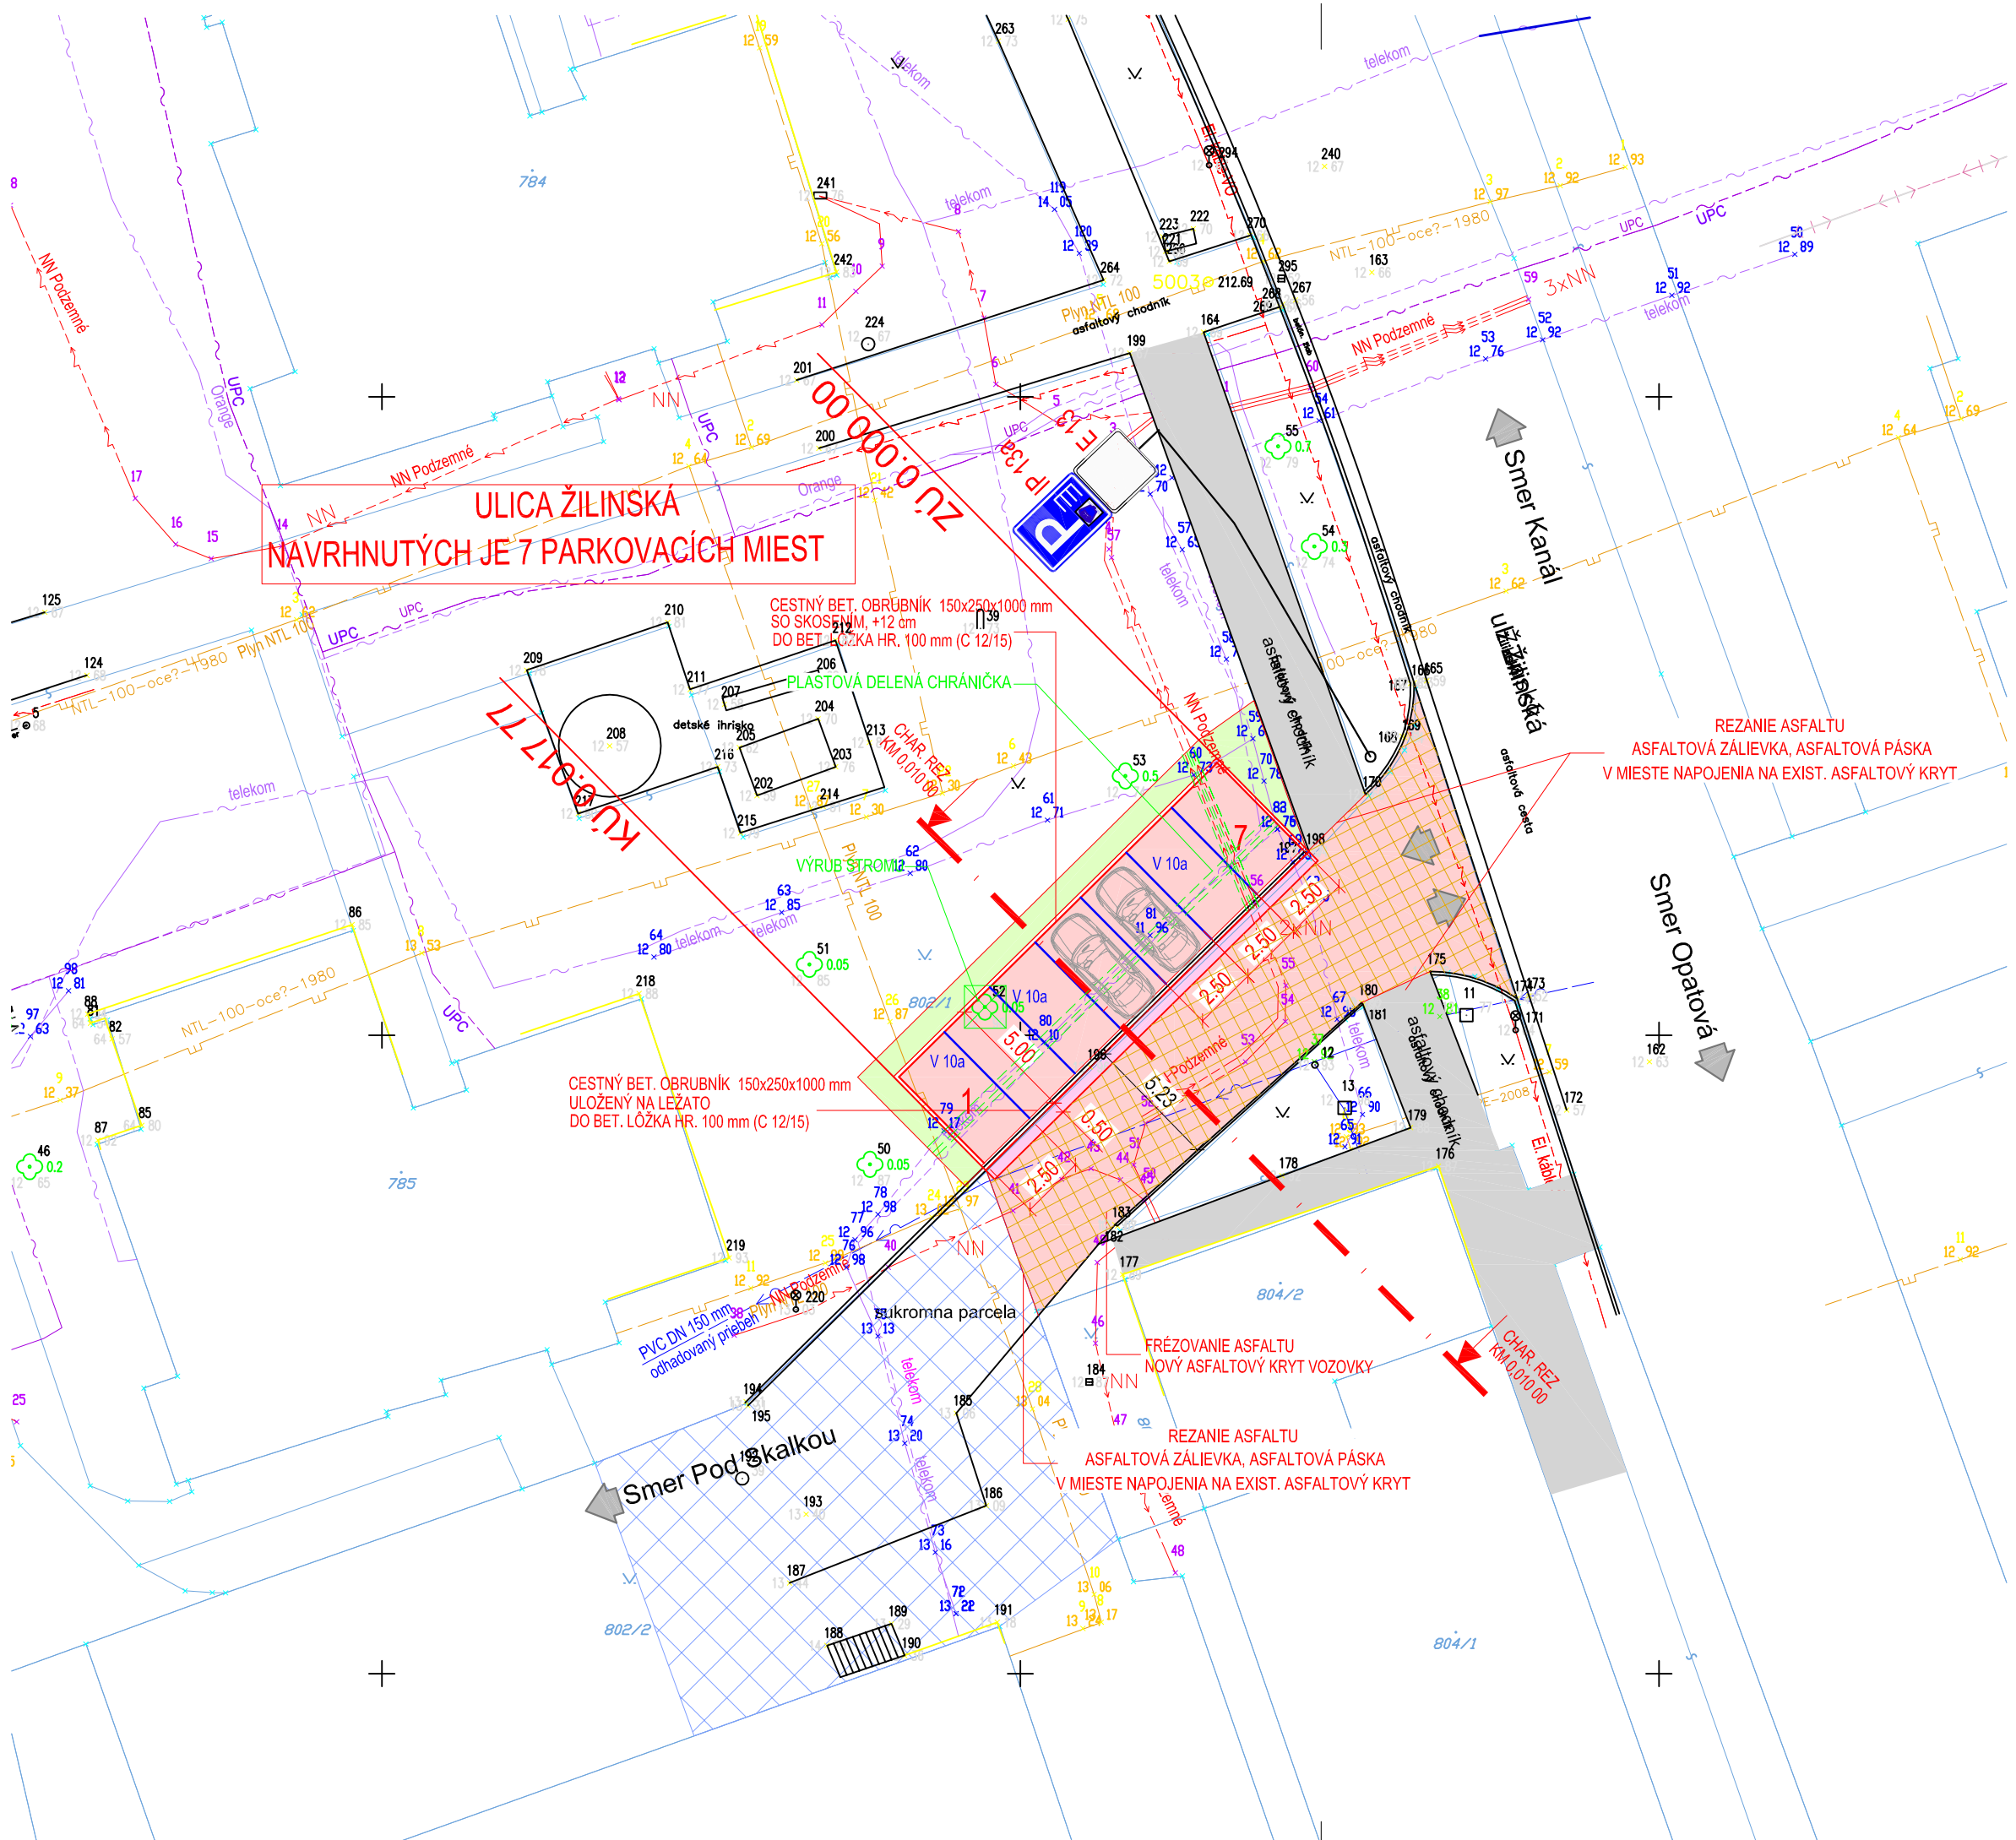

LEGENDA:

- OBNOVA KRYTU VOZOVKY (VYBÚRANIE KRYTU, NOVÝ ASFALTOVÝ KRYT)
- TERÉNNE ÚPRAVY, ZATRÁVNENIE
- EXISTUJÚCI CHODNÍK PRE PEŠÍCH V DOTYKU SO STAVBOU
- ASFALTOVÁ KONŠTRUKCIA PARKOVISKA
- DOPLNENIE VYBÚRANEJ KONŠTRUKCIE VOZOVKY
- CESTNÝ BETÓNOVÝ OBRUBNÍK 150x250x1000 mm
- DELENÉ PLASTOVÉ CHRÁNIČKY - POUŽITÉ V PRÍPADE POTREBY
- VÝRUB STROMU
- VODOROVNÉ DOPR. ZNAČENIE

LEGENDA EXIST. INŽINIERSKYCH SIETÍ:

- ZDRUŽENÁ KANALIZÁCIA
- ORANGE
- TELEKOM
- UPC
- UPC
- VODA
- EL. KÁBLE VO
- EL. KÁBLE NN PODZEMNÉ
- EL. KÁBLE VN PODZEMNÉ
- NTL PLYNOVOD

MIESTO STAVBY

POZNÁMKA:PRED ZAČATÍM STAVEBNÝCH PRÁC JE NUTNÉ VYTÝČIŤ VŠETKY PODZEMNÉ INŽINIERSKE SIETE ICH SPRÁVCAMI!

SÚRADNICOVÝ SYSTÉM : JTSK

VÝŠKOVÝ SYSTÉM : B.p.v.

VEDÚCI PROJEKTANT	ING. MARCEL TICHÝ	
ZODPOVEDNÝ PROJEKTANT	ING. MARCEL TICHÝ	
VYPRACOVAL	ING. JÚLIUS HLAVÁČ	
KONTROLOVAL	ING. MARCEL TICHÝ	
MIESTO STAVBY	Trenčín, Sídlisko Sihoť	
OBJEDNÁVATEL, INVESTOR	Mesto Trenčín, Farská 10, 911 64 Trenčín	

Tichý s.r.o.
Záhumnie III. 2137/2,
013 03 Varín
tel. č.: 0907 476 813
e:mail: marcel@varin.sk

NÁZOV STAVBY:

RIEŠENIE STATICKEJ DOPRAVY
NA UL. ŽILINSKEJ

NÁZOV OBJEKTU:

DÁTUM	03/2017
FORMÁT	3xA4
STUPEŇ	DSP
MIERKA	1:250
ZÁK. ČÍSLO	17-09 T

NÁZOV VÝKRESU:

PODROBNÁ SITUÁCIA + TDZ

Č. SÚPRAVY	Č. VÝKRESU
	03