


ÚSEK 1
NAVRHNUTÝCH JE 42 PARKOVACÍCH MIEST

ÚSEK 1

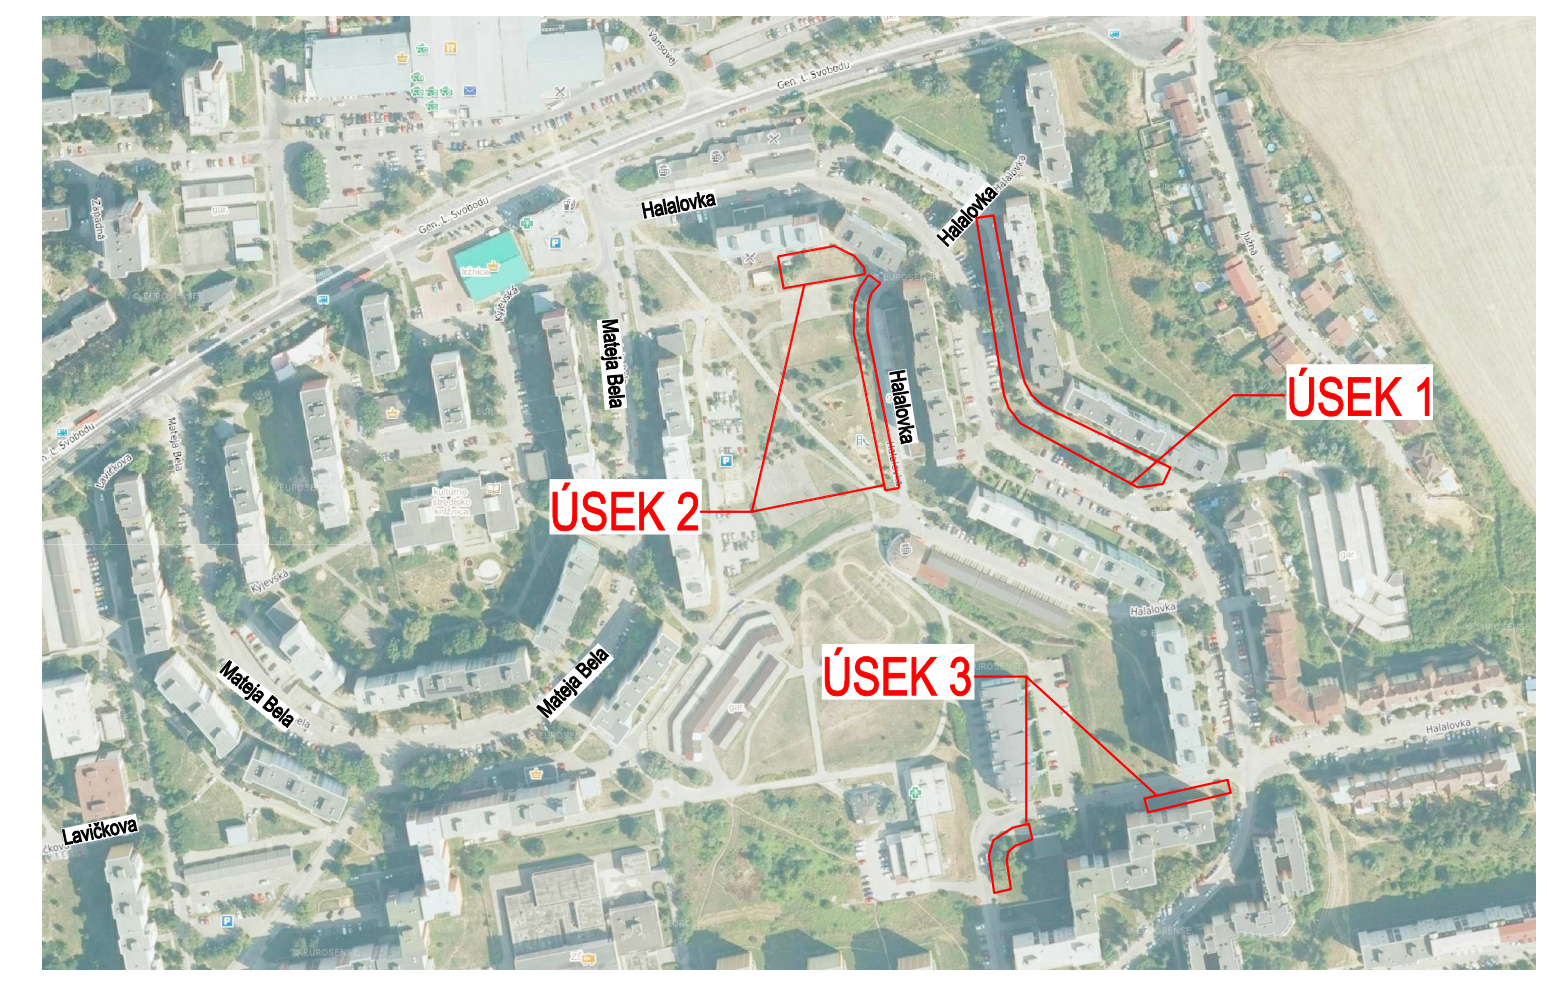

- LEGENDA:**
- DOPLENIE KONŠTRUKCIE VOZOVKY PO BÚRANÍ - PREPLÁTVANIE A PRI ROZŠÍRENÍ KOMUNIKÁCIE
 - DROBNÉ TERÉNNÉ ÚPRAVY, ZAHUMUSOVANIE
 - NOVÁ SPEVNENÁ ASFALTOVÁ PLOCHA PARKOVISKA
 - CESTNÝ BETÓNOVÝ OBRUBNÍK 150x250x1000 mm
 - TRATVODNÉ POTRUBIE
 - DELENÉ PLASTOVÉ CHRÁNIČKY - POUŽITÉ V PRÍPADE POTREBY
 - VÝŠKOVÁ ÚPRAVA KANALIZAČNÝCH ŠAHTŤ A POKLOPOV
 - VÝRUB STROMU
 - VYBÚRANIE, ODSTRÁNENIE EXIST. PRVKOV V KOLÍZI S NAVRHNUTOU STAVBOU
 - EXISTUJÚCE DOPRAVNÉ ZNAČENIE
 - NAVRHOVANÉ DOPRAVNÉ ZNAČENIE
 - VODOROVNÉ DOPR. ZNAČENIE
- LEGENDA EXIST. INŽINIERSKÝCH SIETÍ:**
- ZDRUŽENÁ KANALIZÁCIA
 - TELEKOM
 - UPC
 - VODA
 - EL. KÁBLE VO
 - EL. KÁBLE NN PODZEMNÉ
 - EL. KÁBLE VN PODZEMNÉ

POZNÁMKA: PRED ZAČATÍM STAVEBNÝCH PRÁC JE NUTNÉ VYTYČIŤ VŠETKY PODZEMNÉ INŽINIERSKÉ SIETE ICH SPRÁVCAMI!
 SÚRADNICOVÝ SYSTÉM: JTSK
 VÝŠKOVÝ SYSTÉM: B.p.v.

VEDÚCI PROJEKTANT	ING. MARCEL TICHÝ		Tichý s.r.o. M.R.Štefánika, 01303 Varín tel. č.: 0907 476 813 e.mail: marcel@varin.sk	
ZODPOVEDNÝ PROJEKTANT	ING. MARCEL TICHÝ			
VYPRACOVAL	ING. JÚLIUS HLAVÁČ			
KONTROLOVAL	ING. MARCEL TICHÝ			
MIESTO STAVBY	Trenčín, Sídliisko Juh			
OBJEDNÁVATEL, INVESTOR	Mesto Trenčín, Farská 10, 911 64 Trenčín			
NÁZOV STAVBY:	PARKOVISKÁ TRENČÍN SÍDLISKO JUH - HALALOVKA		DÁTUM	01/2017
NÁZOV OBJEKTU:	PODROBNÁ SITUÁCIA ÚSEK 1		FORMÁT	A4
			STUPEŇ	DSP
			MIERKA	1:250
			ZÁK. ČÍSLO	17-02 T
			Č. SUPRÁVY	Č. VÝKRESU
				03

