


LEGENDA:

	VYBĚRANIE ODVODNÁVAJACEHO RIGOLU A NOVE ULOŽENIE
	TERENNE UPRAVY, ZATRAVAVENIE
	VYBĚRANIE EXISTUJÚCEHO CHODNIKA
	CHODNIK PRE PEŠIČOV - ASFALTOVÁ KONŠTRUKCIA
	DOPLNENIE DVŮCH NOVÝCH ASFALTOVÝCH VRSŤEV
	CESTNÝ BETÓNOVÝ OBRUBNÍK 150x250x1000 mm
	EXISTUJÚCI CHODNIK PRE PEŠIČOV V DOTYKU SO STAVBOU
	DELENÉ PLASTOVÉ CHRÁNIČIKY - POUŽITÉ V PRÍPADE POTREBY
	VODOROVNÉ DOPR. ZNAČENIE
	EXISTUJÚCE DOPRAVNÉ ZNAČENIE (SIVÁ FARBA)
	NAVROVÁNE DOPRAVNÉ ZNAČENIE

LEGENDA EXIST. INŽINIERSKYCH SIETÍ:

	ZDRUŽENÁ KANALIZÁCIA
	VODA
	ORANGE
	TELEKOM
	UPC
	EL. KÁBLE NI PODZEMNÉ
	EL. KÁBLE NI PODZEMNÉ
	NTL PLYNOVOD

ULICA GAGARINOVA NAVHRNUTÝCH JE 9 PARKOVACÍCH MIEST

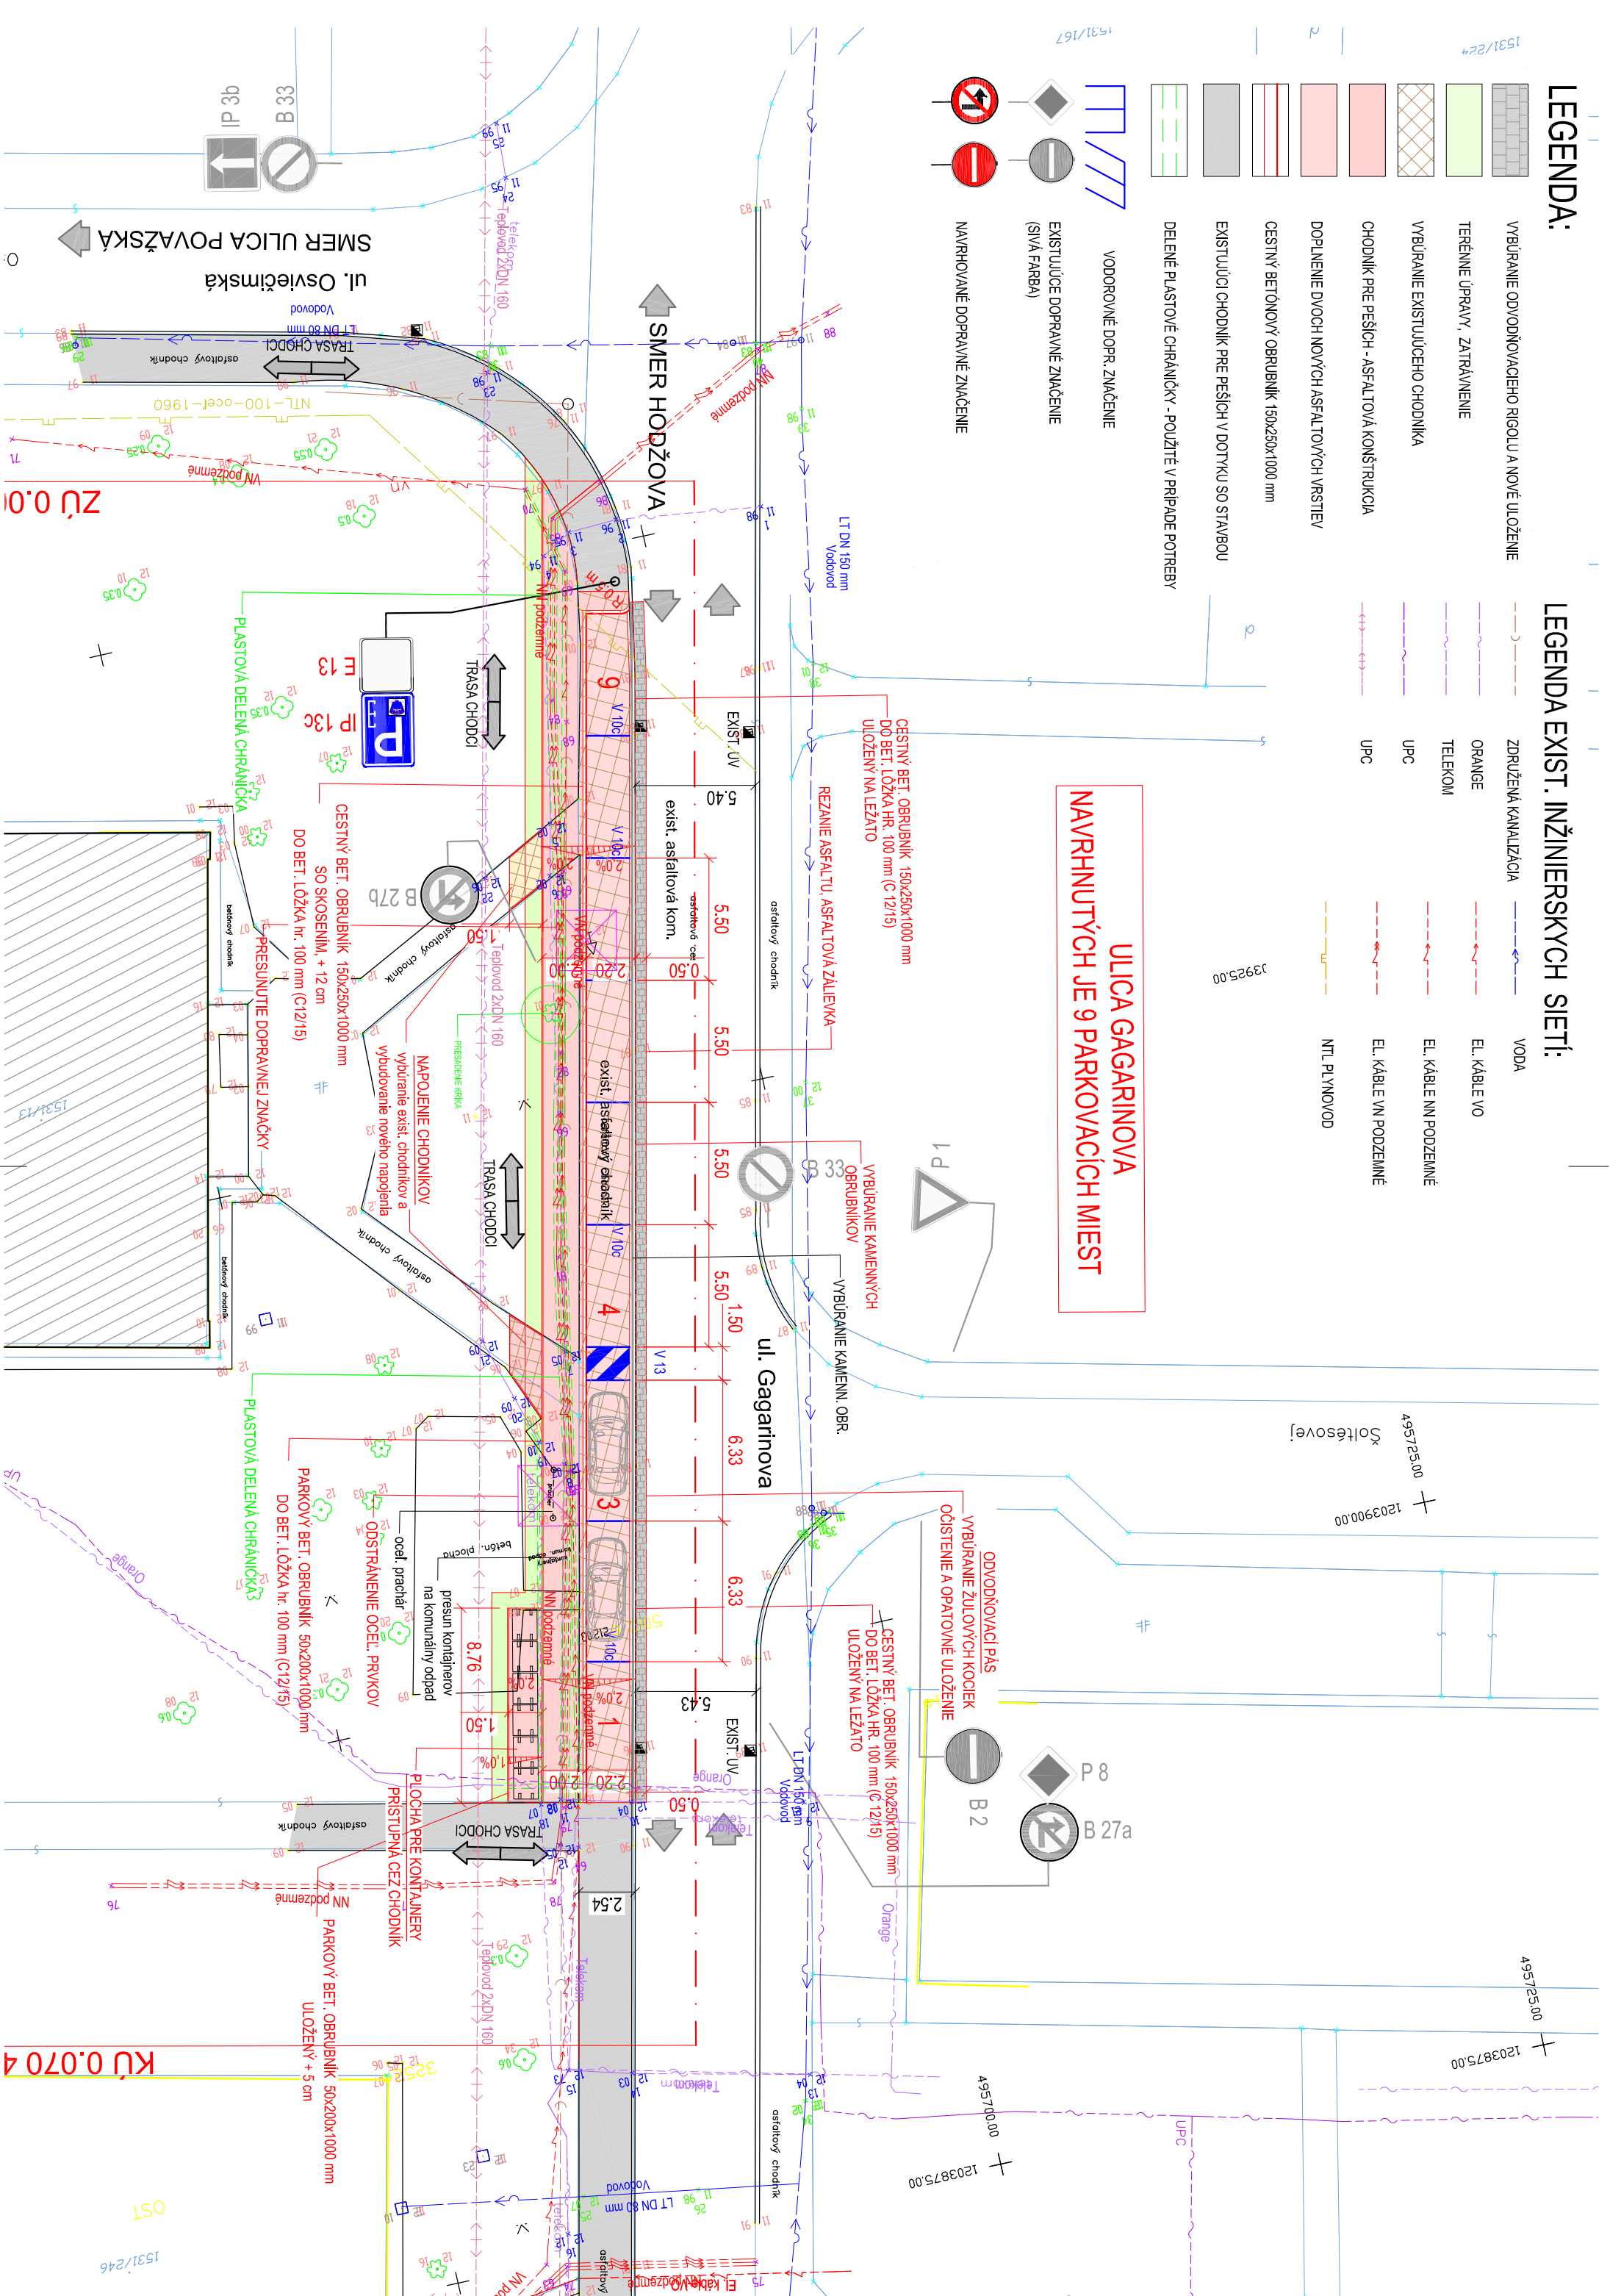

MIESTO STAVBY



POZNÁMKA: PRED ZAČATÍM STAVEBNÝCH PRÁČ JE NUTNÉ VYTYČIŤ VŠETKY PODZEMNÉ INŽINIERSKÉ SIETE ICH SPRÁVCAMI!

SURADNICOVÝ SYSTÉM: JTSK

VÝŠKOVÝ SYSTÉM: B.p.v.

VEDÚCI PROJEKTANT	ING. MARCEL TICHÝ	Tichý s.r.o. Zahradní III, 2137/2, 013 03 Varnh tel. č.: 0907 476 813 e-mail: marcel@varnh.sk
ZODPOVEDNÝ PROJEKTANT	ING. MARCEL TICHÝ	
VYPAČOVAV	ING. JULIUS HLAVÁČ	
KONTROLOVAL	ING. MARCEL TICHÝ	
MIESTO STAVBY	Trenčín, Sídliisko Šihor	
OBJEDNÁVATEL, INVESTOR	Mesto Trenčín, Farská 10, 911 64 Trenčín	
NÁZOV STAVBY:	RIEŠENIE STATICKEJ DOPRAVY NA ULICI GAGARINOVEJ	
NÁZOV OBJEKTU:	PODROBNÁ SITUÁCIA + TDZ	
NÁZOV VYKRESU:	Č. SUPRÁVY	Č. VYKRESU
		03