
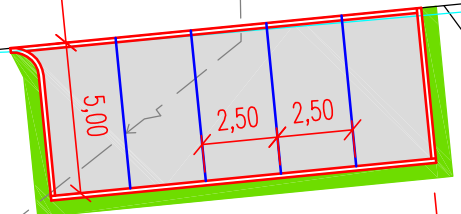



Orange

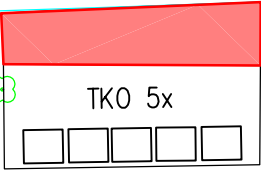



BYTOVÝ DOM č. 1147

VCHOD č.50

VCHOD č.48

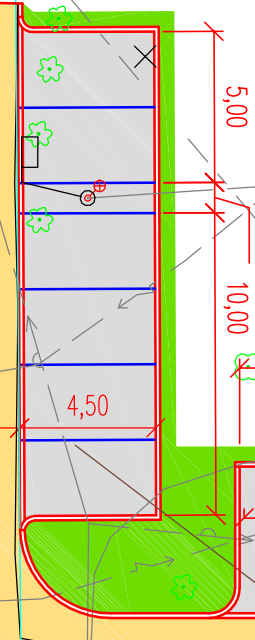

14x2,5 = 35,00

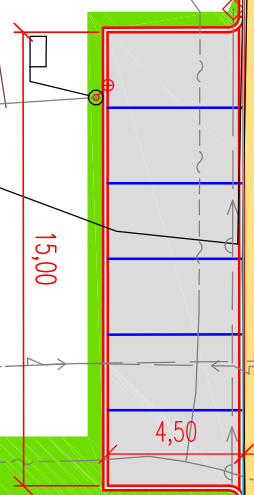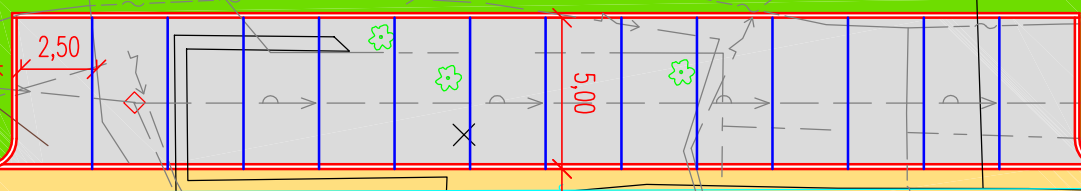

VCHOD č.40


VCHOD č.42

BYTOVÝ DOM č. 1145

VCHOD č.46

VCHOD č.44

BYTOVÝ DOM č. 1146

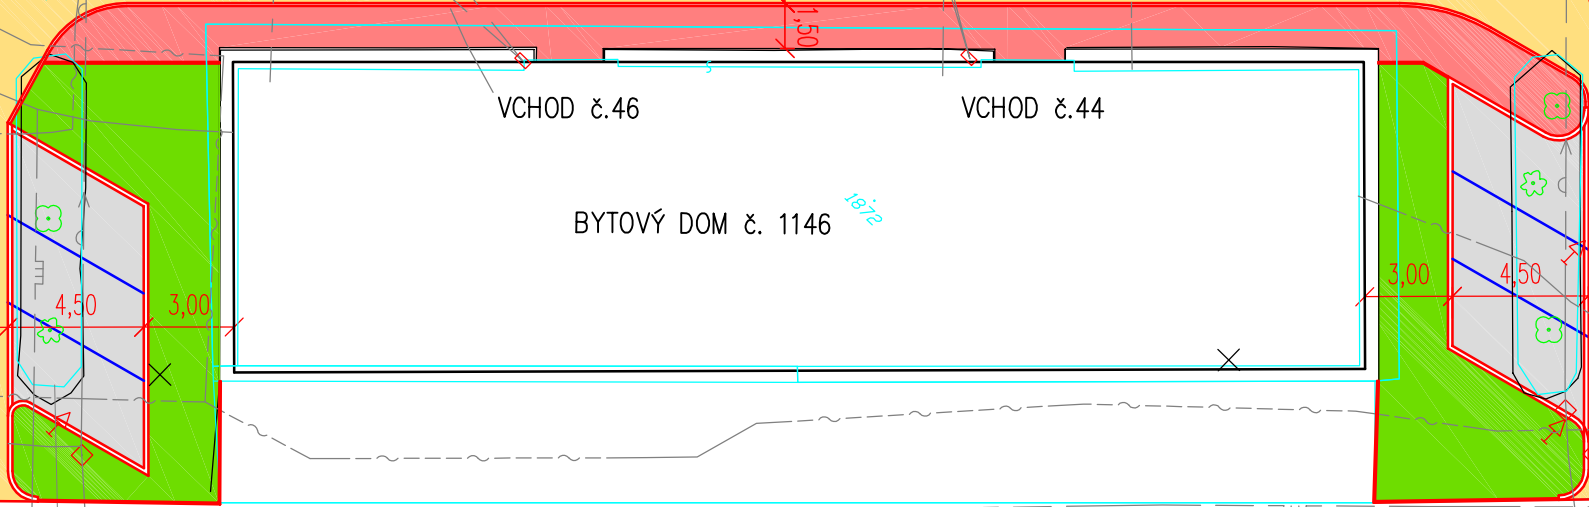

LT DN 80 mm