


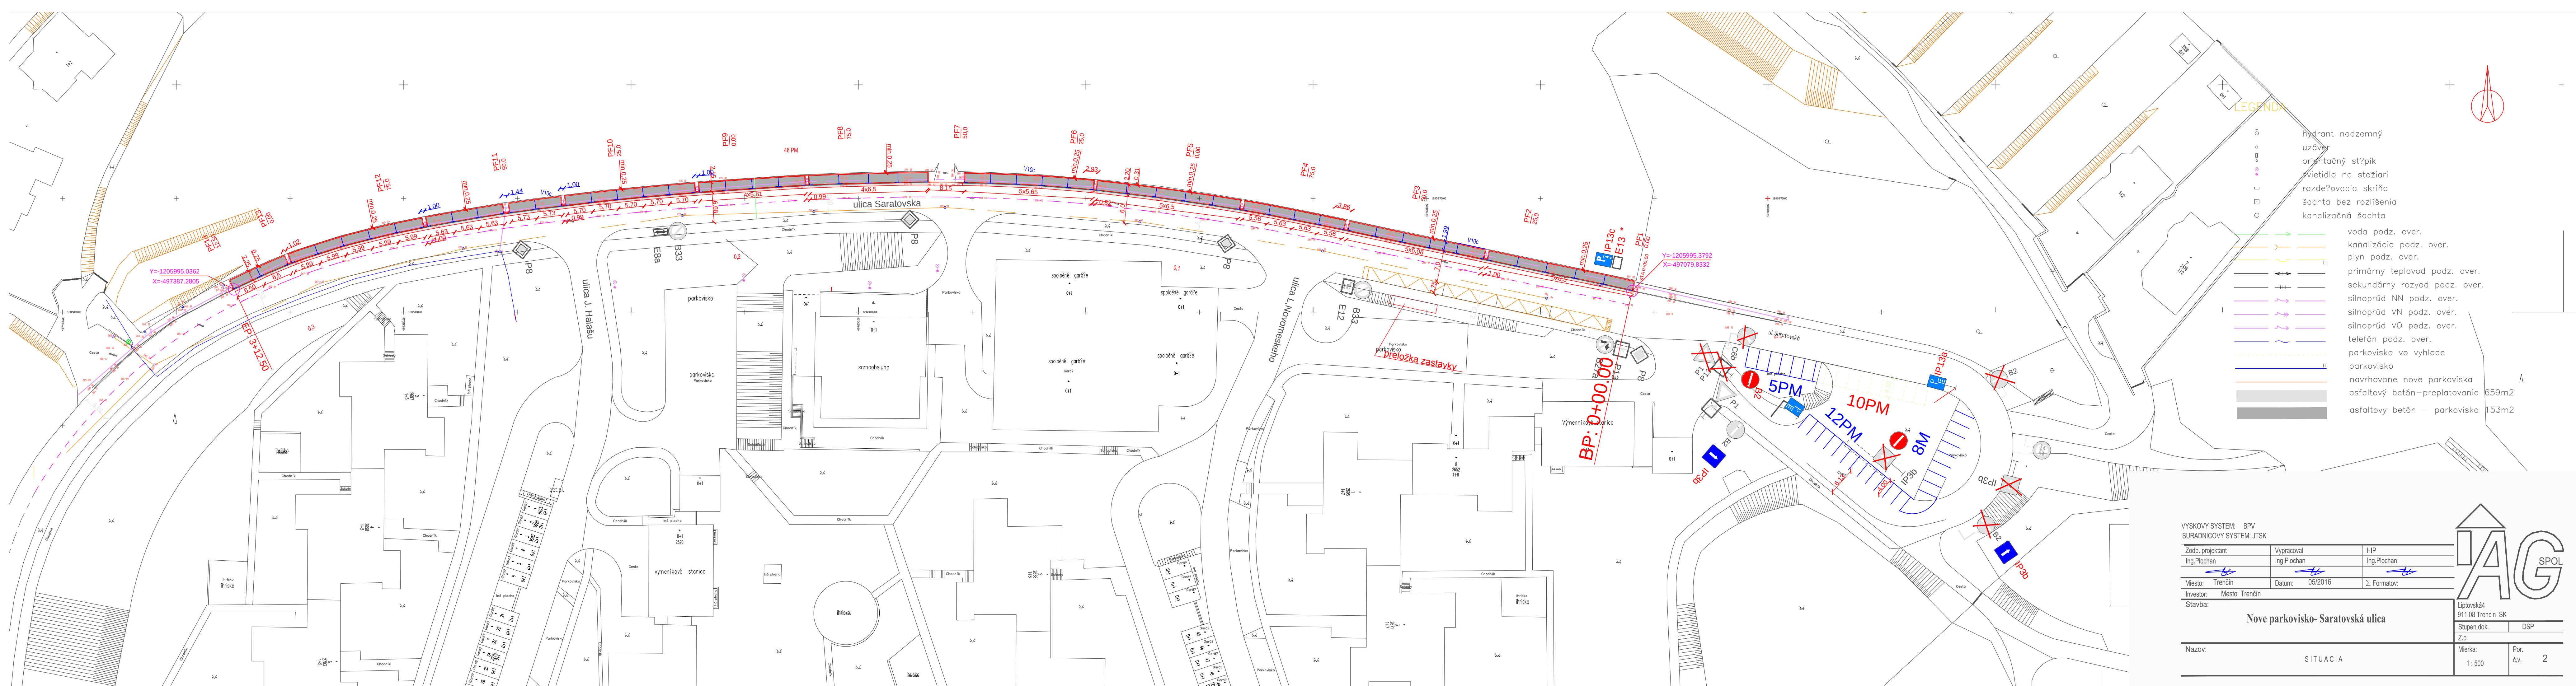

LEGENDA

- hydrant nadzemný
- uzáver
- orientačný stĺpik
- svetidlo na stožiar
- rozdeľovacia skrin
- šachta bez rozlíšenia
- kanalizačná šachta
- voda podz. over.
- kanalizácia podz. over.
- plyn podz. over.
- primárny teplovod podz. over.
- sekundárny rozvod podz. over.
- silnoprúd NN podz. over.
- silnoprúd VN podz. over.
- silnoprúd VO podz. over.
- telefón podz. over.
- parkovisko vo vyhlade
- parkovisko
- navrhované nové parkovisko
- asfaltový betón – preplatanie 659m²
- asfaltový betón – parkovisko 153m²

YSKOVÝ SYSTEM: BPV
SURADNICOVÝ SYSTEM: JTSK

Zodp. projektant	Vypracoval	HIP
Ing. Plochan	Ing. Plochan	Ing. Plochan
Miesto: Trenčín	Datum: 05/2016	Σ. Formátov:
Investor: Mesto Trenčín		
Stavba:		

Nove parkovisko- Saratovská ulica

Nazov: SITUACIA



Liptovská4 911 08 Trenčín SK	DSP
Stupen dok.	Z.c.
Mierka: 1:500	Por. č.v. 2